
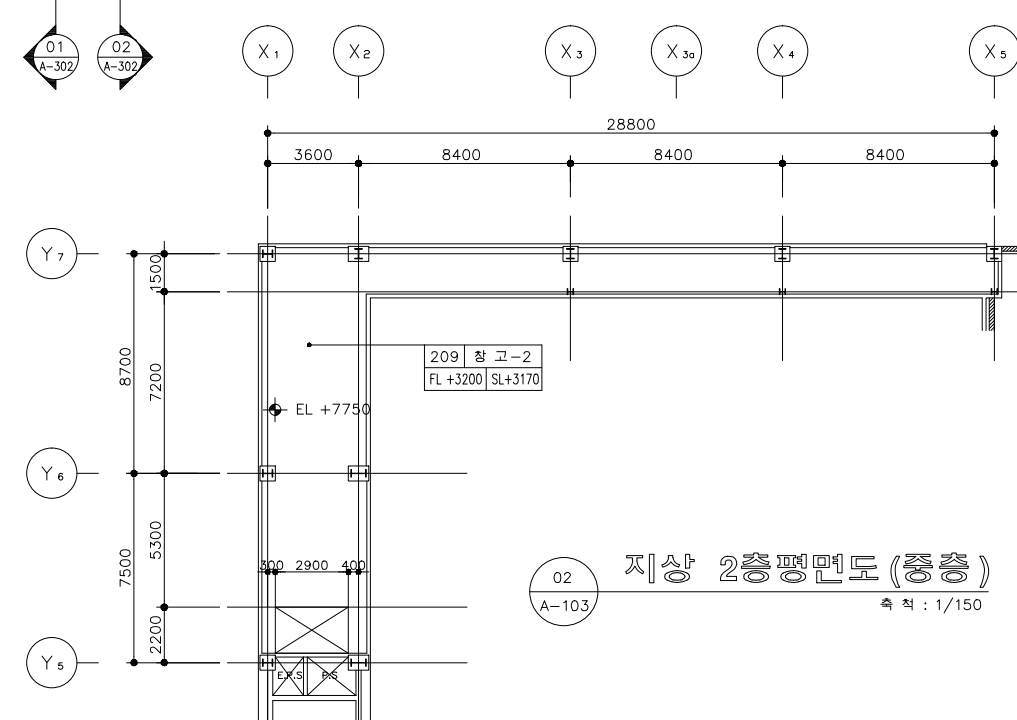
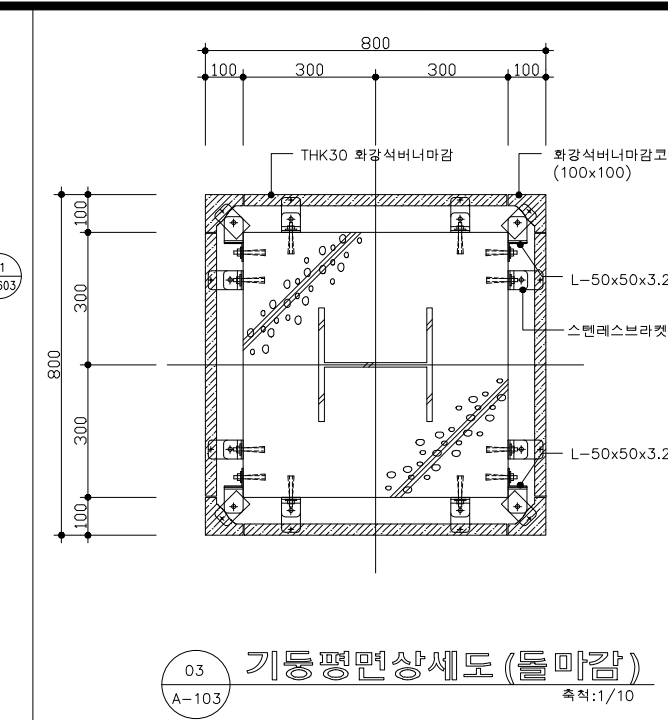


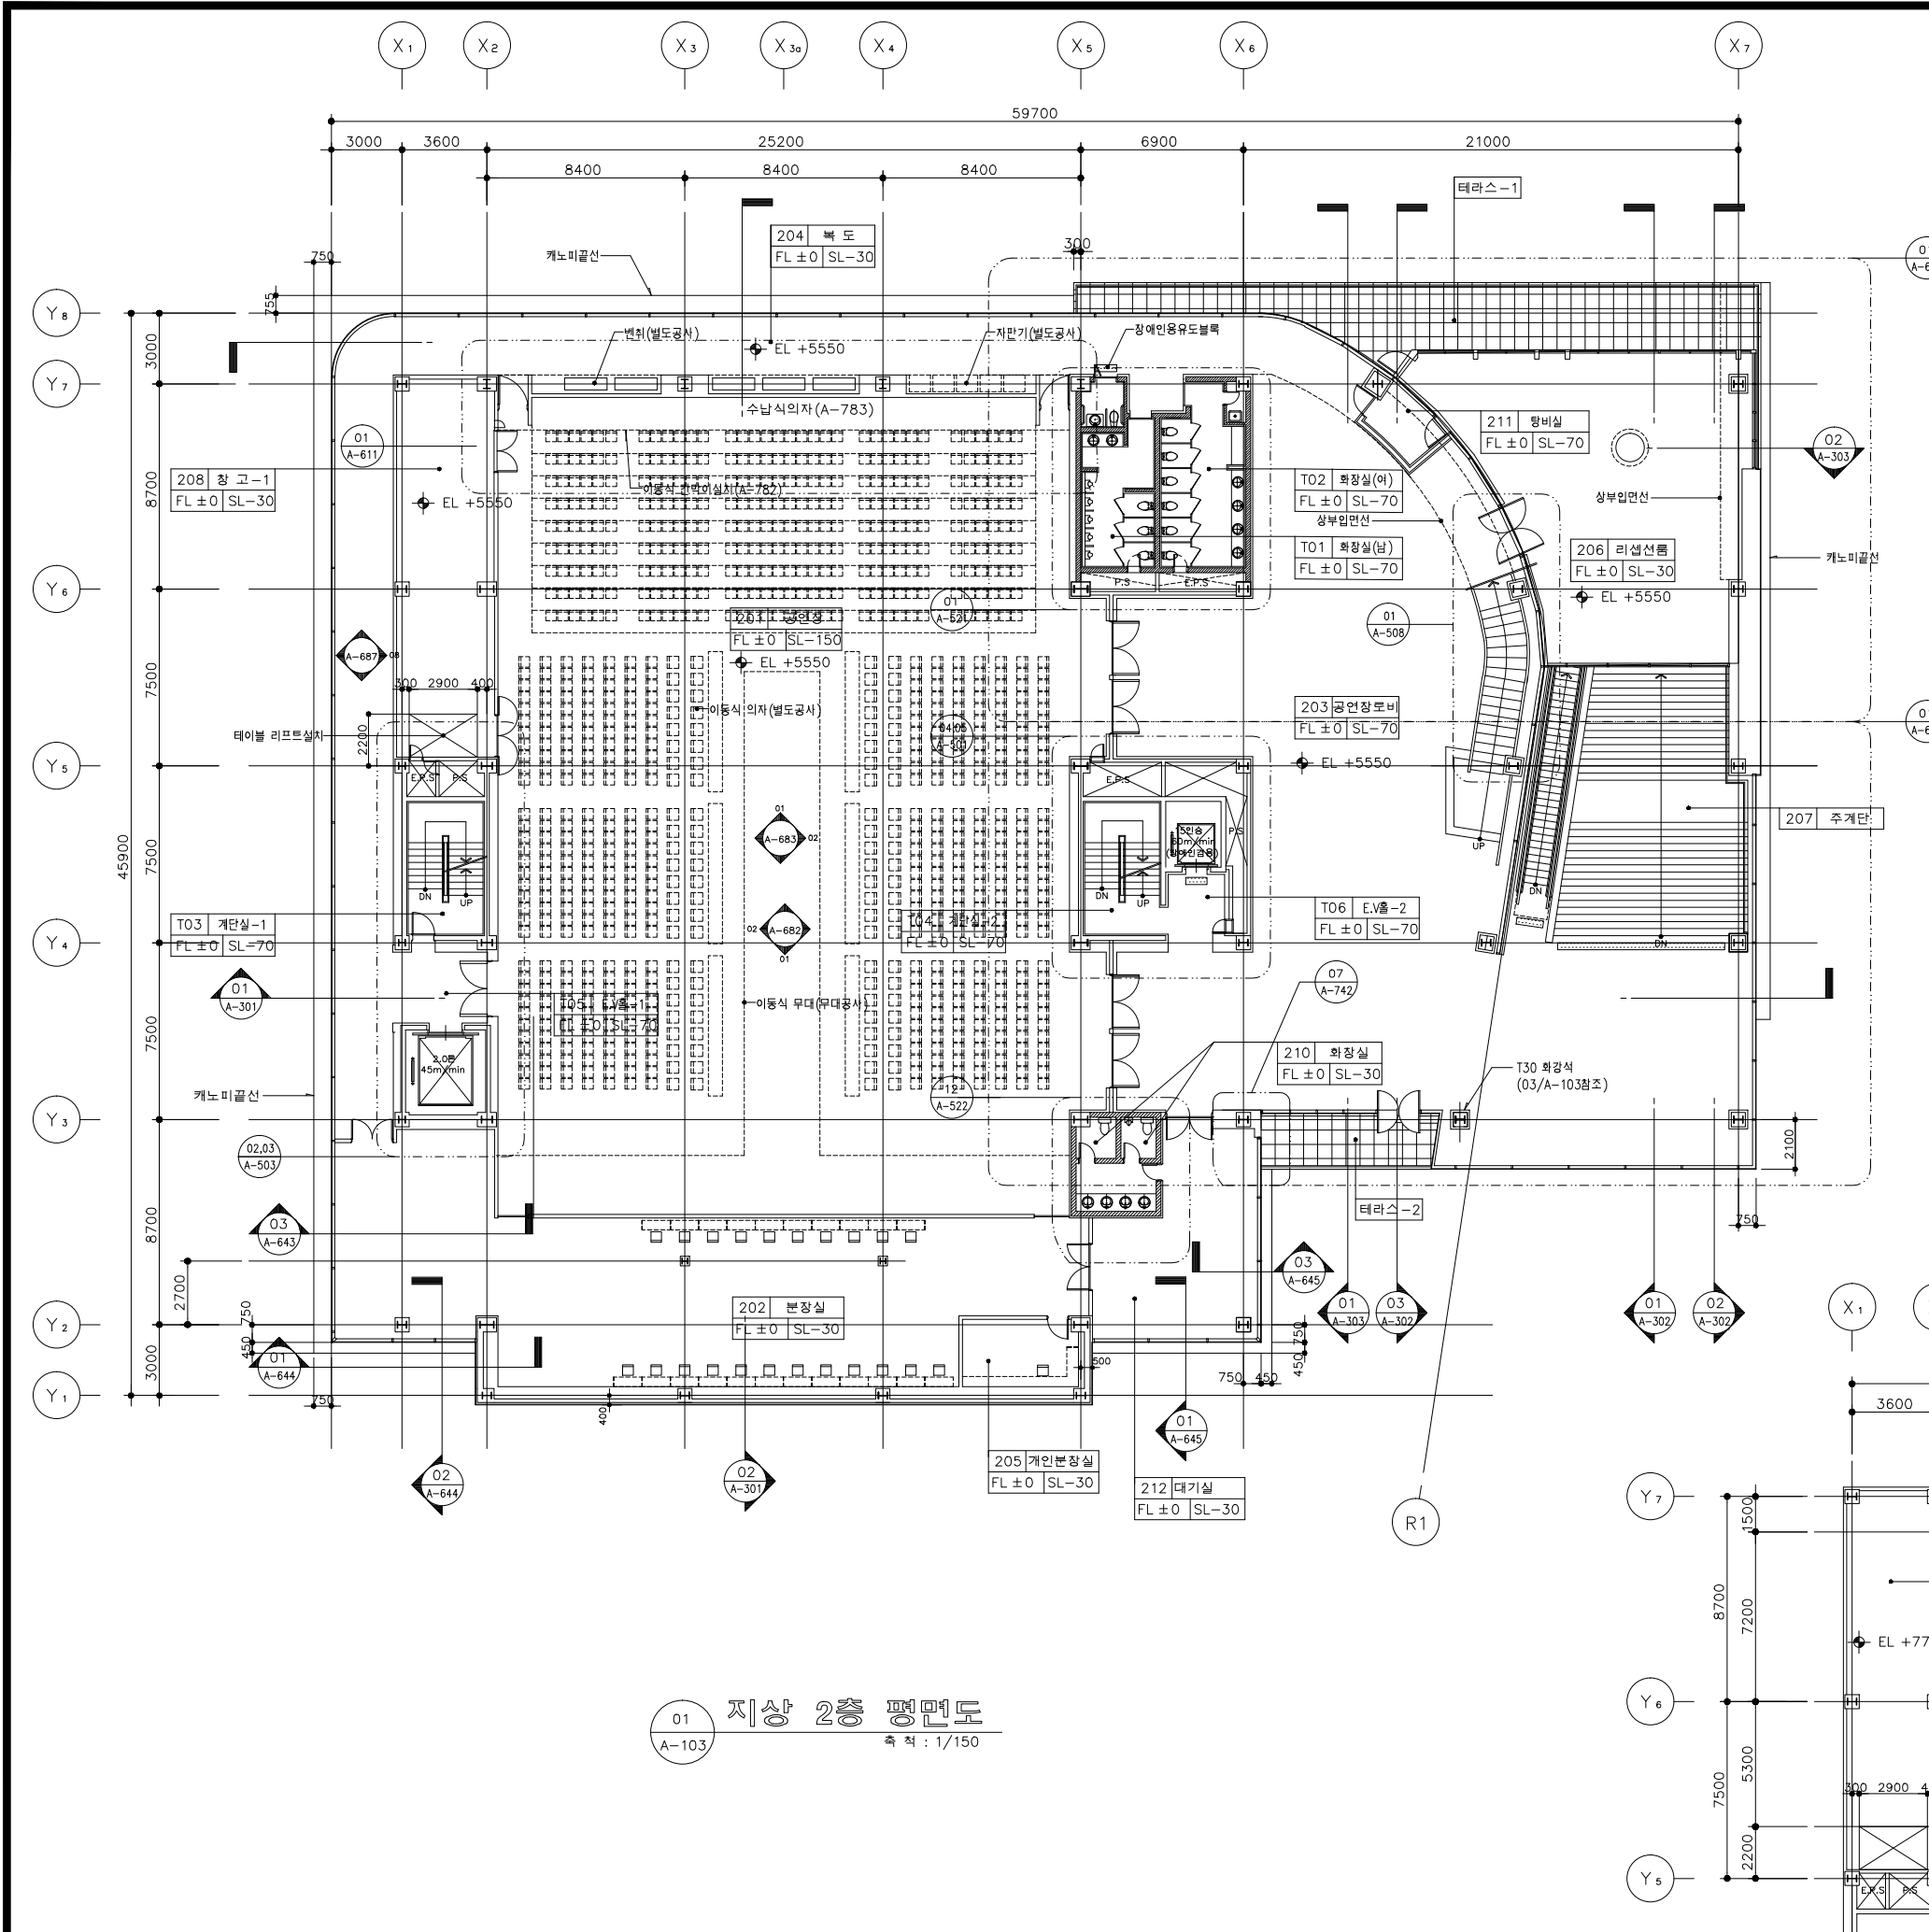

PROJECT TITLE

대구패션디자인
개발지원센터
컨설팅공사

CONSULTANTS:

NOTE:

1. 실내마감은 실내재료마감표 및
재료마감상세도 참조.

2. 바닥 및 벽체의 마감이 상이한 부분과
바닥단차이 경계부분에는
재료분리대 설치. (단 도아 SILL부분은
참호도 참조.)

3. 로비 내부의 독립기둥은
THK30 화강석 마감 (03/A-103)

4. 바닥매면: 02/A-681 참조

5. 경량콘크리트: A-762, 763 참조

NO.	DATE	REVISION
01		

권혁기

ai 에이아이
AI ASSOCIATES
ARCHITECTURE & PLANNING

683-12 EDNA BLDG. 4TH FL. YUKSAM DONG,
KANGNAM GU, SEOUL, KOREA

서울시 강남구 역삼동 683-12 에드나빌딩 4TH FL.
TEL : (02)568-8900 FAX : (02)568-9940

SHEET TITLE:

지상 2층 평면도

JOB NO: D-9802 SHEET NO:

DATE: 98.11.

SCALE: 1/150

DRAWING BY: 윤영건

FILE NAME:

A - 103